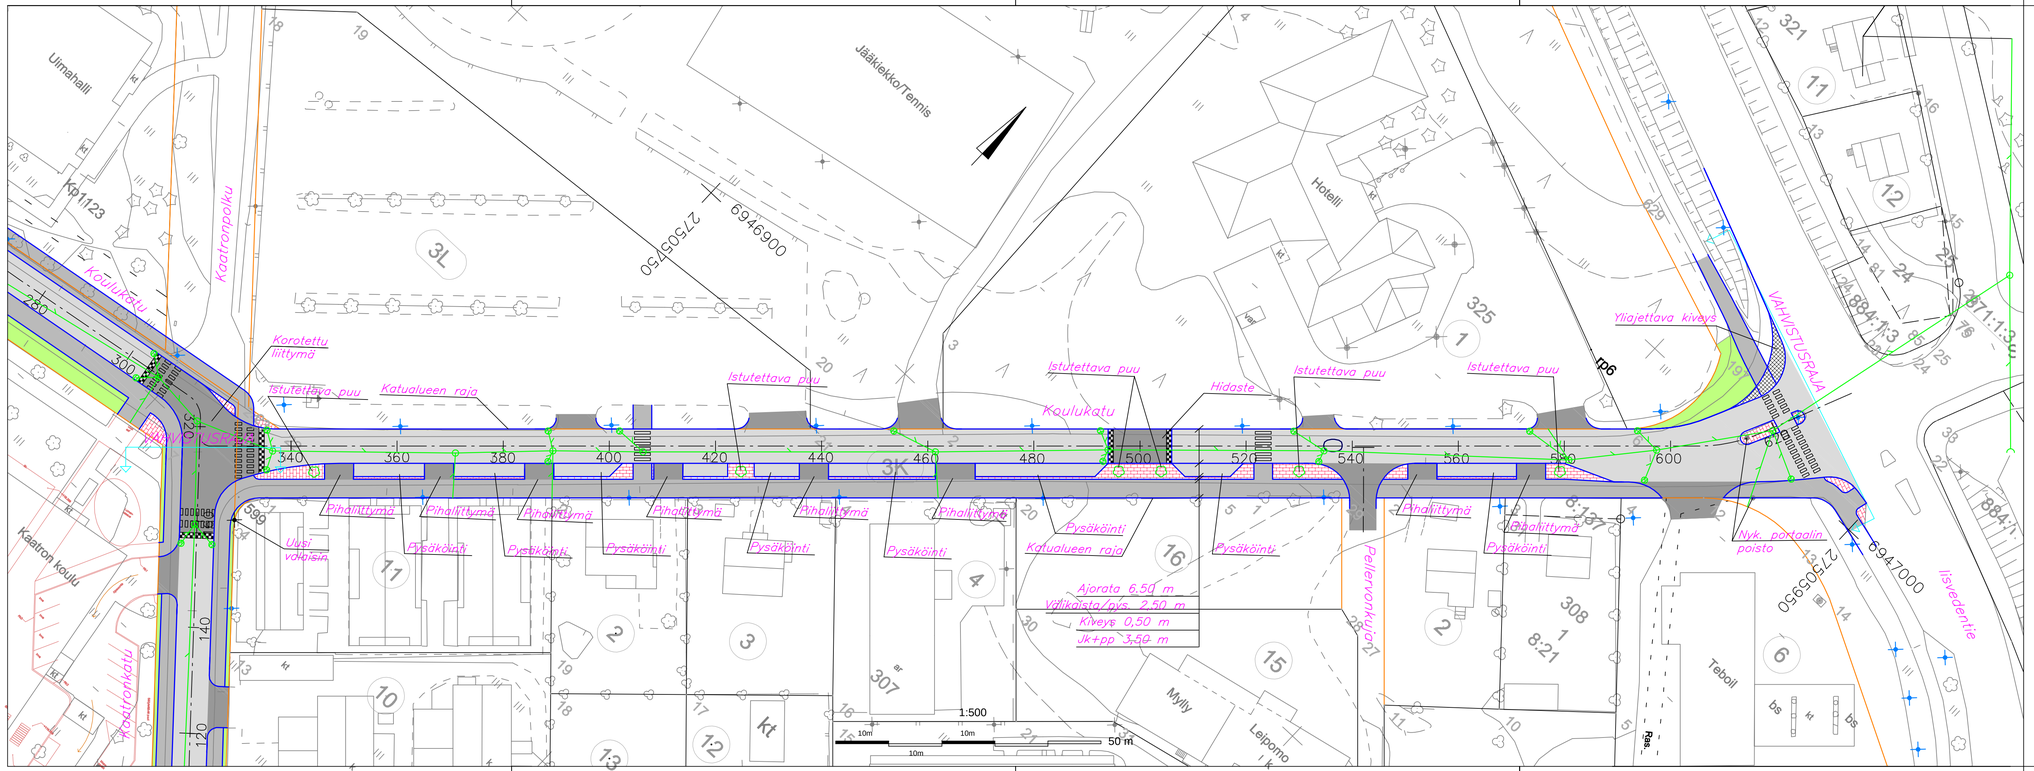


Nykyinen valaisin

Hulevesiviemäri uusi

Istutettava puu

| | |
|---|---|
| Koordinaattijärjestelmä | ETRS-GK27 |
| Korkeusjärjestelmä (suunnitelma-aineisto) | N2000 |
| Korkeusjärjestelmä (taustakartta-aineisto) | N2000 |

| Merkki | Muutos | Pvm | Suunn. | Tark. |
|---|---|---|---|---|

Hankkeen nimi
Suonenjoen kunnallistekniikka

Piirustuksen sisältö
Asemapiirustus, Katusuunnitelma
Koulukatu plv 320 - 630

DESTIA

Suonenjoen kaupunki
Keskuskatu 3
PL 13
77601 Suonenjoki

| | | | | |
|---|---|---|---|---|
| Pvm 18.6.2019 | Suunn. | Aleksi Vauhkonen | Pvm 18.6.2019 | Tark. |
| | Proj.päätl. | Esa Laurikainen | | Hyv. Kimmo Hälinen |
| Tierekisteritunnus | | | Mittakaava 1:500 | Pir.nro 2 |